
Dilixencia: O presente plan Xeral de Ordenación Municipal foi aprobado provisionalmente polo Pleno en sesión extraordinaria o 9 de setembro de 2016. O Secretario,

Asdo.: José Ignacio López López.

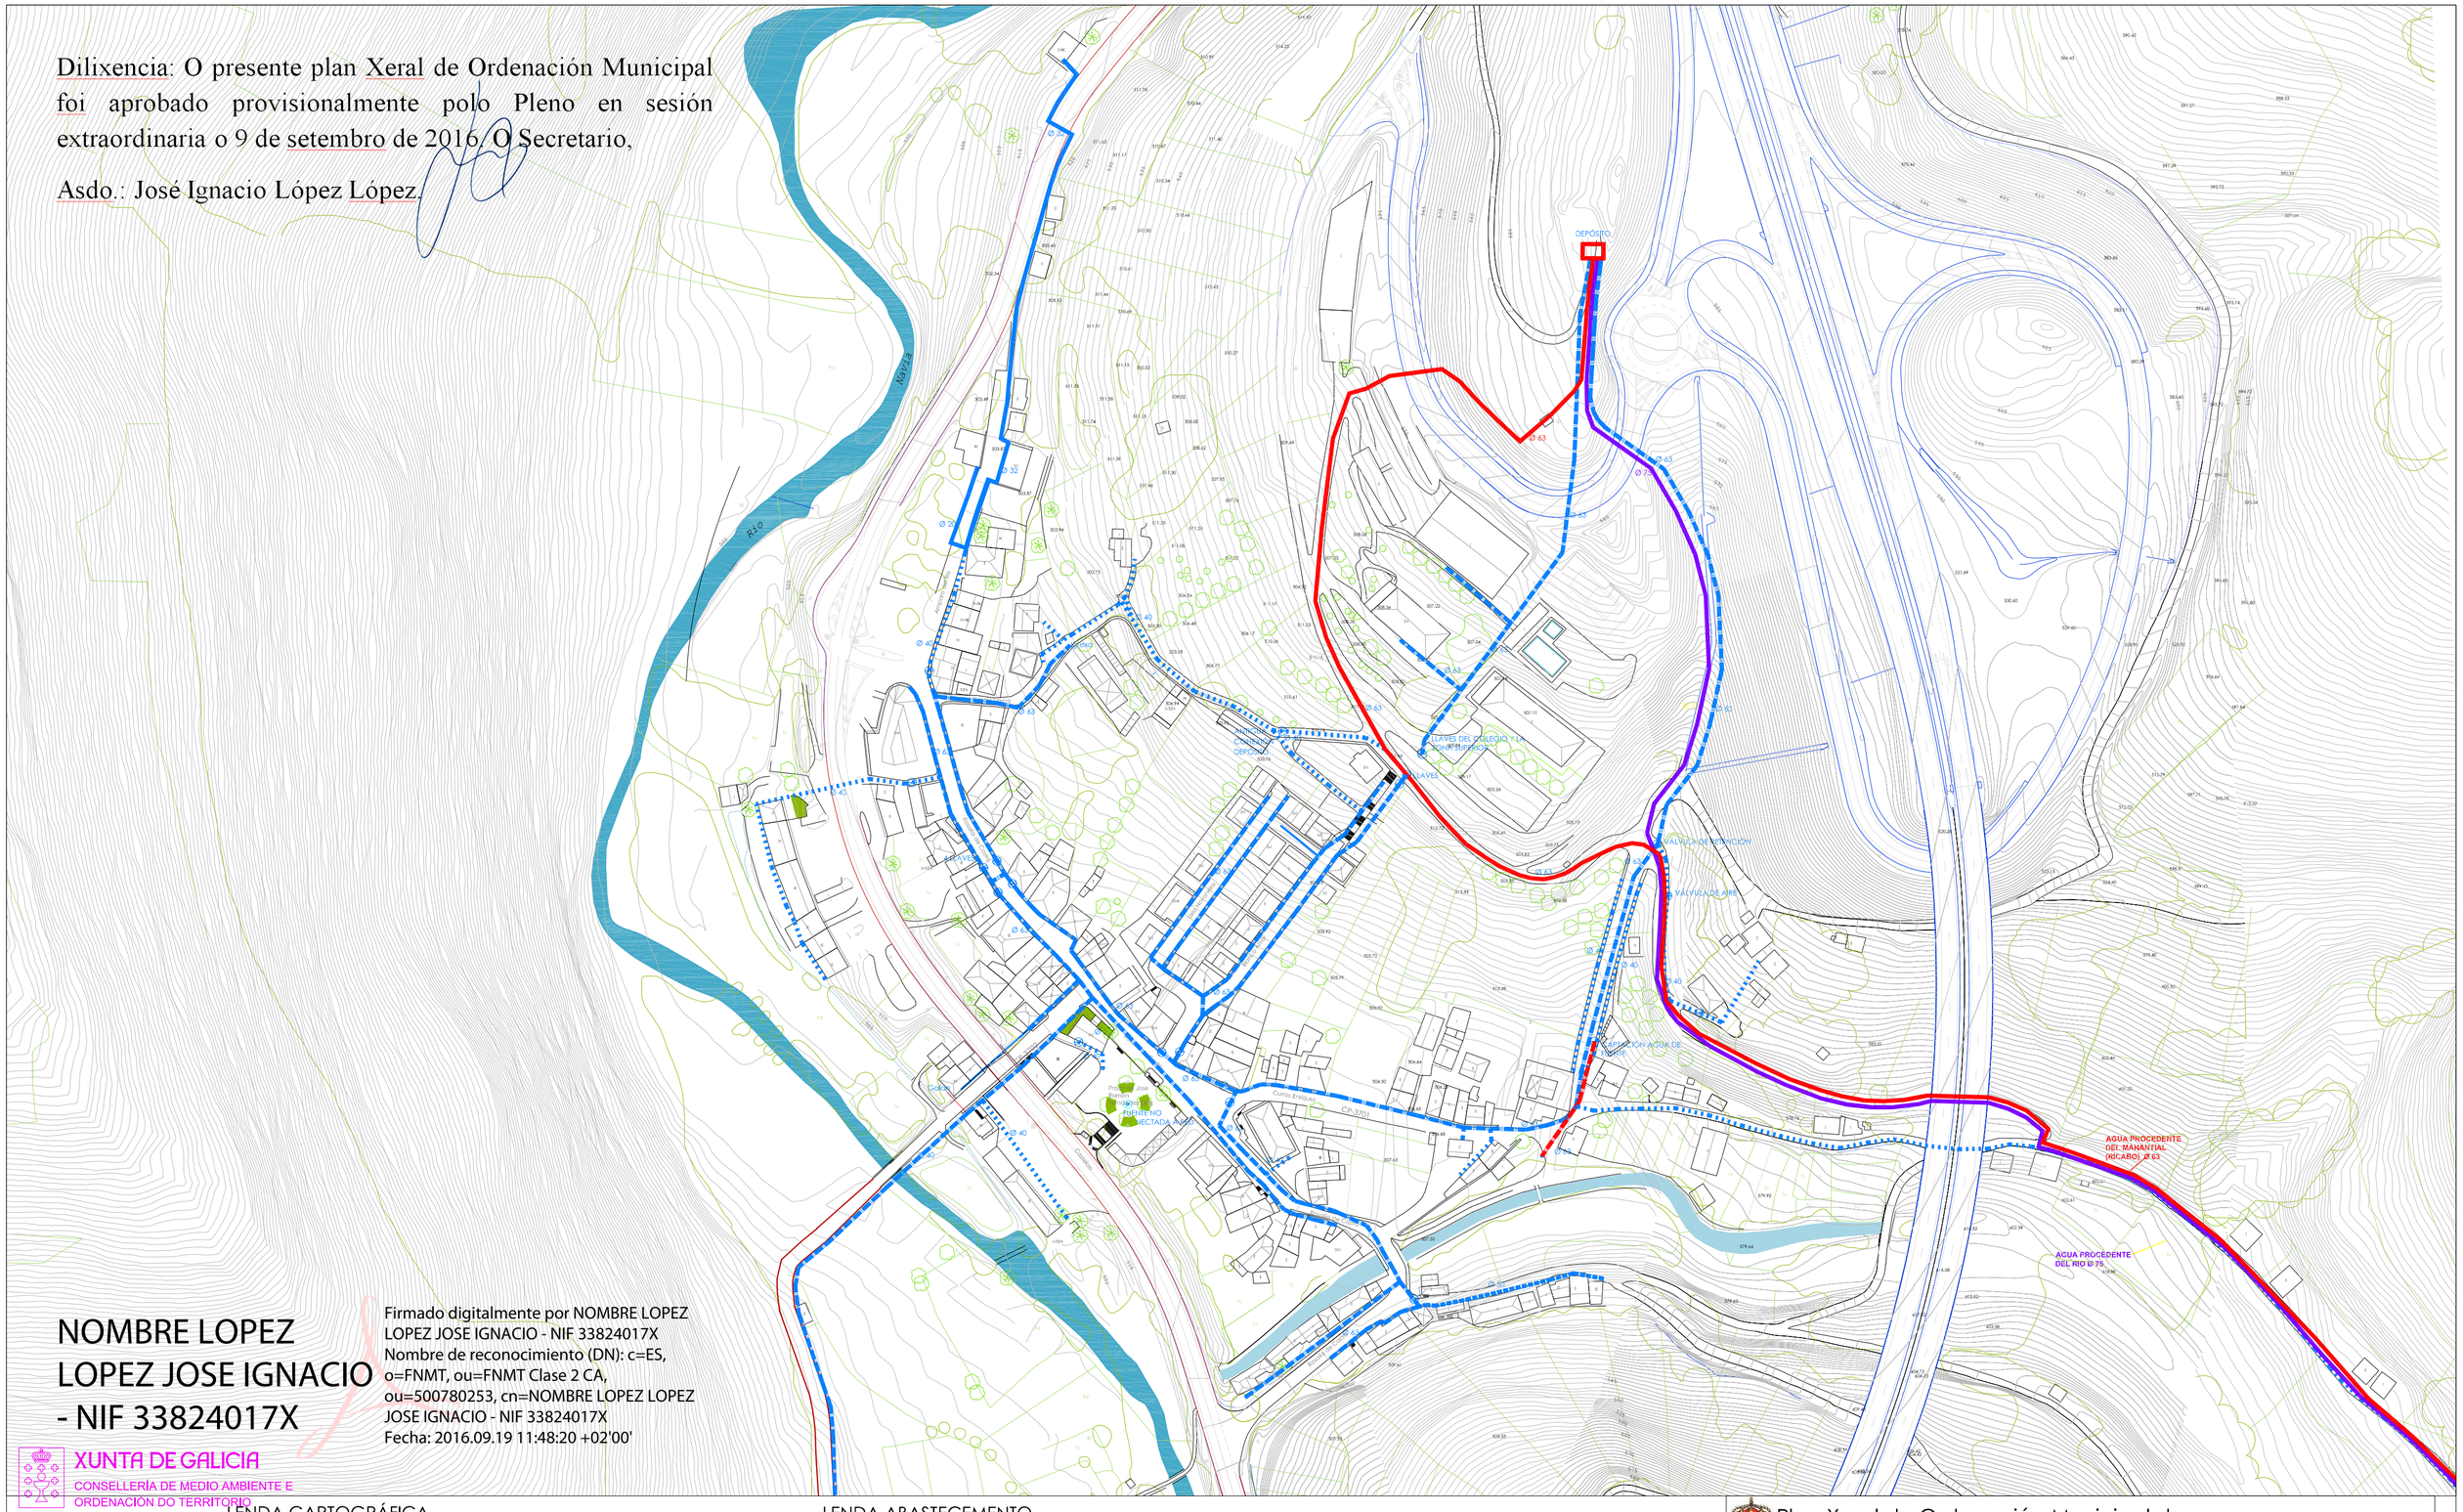

NOMBRE LOPEZ LOPEZ JOSE IGNACIO - NIF 33824017X

Firmado digitalmente por NOMBRE LOPEZ LOPEZ JOSE IGNACIO - NIF 33824017X
Nombre de reconocimiento (DN): c=ES, o=FNMT, ou=FNMT Clase 2 CA, ou=500780253, cn=NOMBRE LOPEZ LOPEZ JOSE IGNACIO - NIF 33824017X
Fecha: 2016.09.19 11:48:20 +02'00'

XUNTA DE GALICIA
CONSELLERÍA DE MEDIO AMBIENTE E ORDENACIÓN DO TERRITORIO
Secretaría Xeral de Ordenación do Territorio e Urbanismo

Documento aprobado definitivamente por Orde da Conselleira de Medio Ambiente e Ordenación do Territorio de data 21/09/2016 e suxeito as súas condicións.

A xefa do servizo de Planificación Urbanística I:

Mónica Neira Mato

LENDA CARTOGRÁFICA

- Edificacións
- Límite do concello
- Ríos e regueiros
- Regos e canles
- Límite de parcela - Cultivo
- 125 Curvas de nivel-Cota
- A-6 Autovía
- N-VI Estrada Estatal
- LU-P-3702 Estrada Provincial
- 22004 Estrada Municipal
- Camiños
- Peche
- Muro
- Masas arboradas

LENDA ABASTECEMENTO

TUBERIAS DISTRIBUCIÓN
TUBERÍA PE Ø 32 mm
TUBERÍA PE Ø 40 mm
TUBERÍA PE Ø 50 mm
TUBERÍA PE Ø 63 mm
TUBERÍA PE Ø 75 mm
ARQUETA ABASTECIMIENTO
FUENTE

Plan Xeral de Ordenación Municipal do Concello de As Nogais

Agosto 2.016

Dilixencia: O presente plan Xeral de Ordenación Municipal foi aprobado provisionalmente polo Pleno en sesión extraordinaria o 9 de setembro de 2016. O Secretario, Asdo.: José Ignacio López López.

Planos de Información

plano: **Rede de abastecemento**

nº: **IU-1**

escala: 1 2.000

Director do Plan:
Manuel E. López Vázquez
Arquitecto nº 6.708

Consultoría:
Otea
Estudios y proyectos